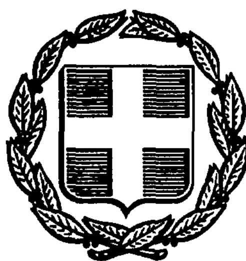


ΕΦΗΜΕΡΙΣ ΤΗΣ ΚΥΒΕΡΝΗΣΕΩΣ
ΤΗΣ ΕΛΛΗΝΙΚΗΣ ΔΗΜΟΚΡΑΤΙΑΣ

ΑΘΗΝΑ 30 ΝΟΕΜΒΡΙΟΥ 1987	ΤΕΥΧΟΣ ΤΕΤΑΡΤΟ	ΑΡΙΘΜΟΣ ΦΥΛΛΟΥ 1165

ΠΕΡΙΕΧΟΜΕΝΑ

ΠΟΛΕΟΔΟΜΙΑ
ΑΠΟΦΑΣΕΙΣ

Αριθ. ΤΠ 9312 (1)

Τροποποίηση, συμπλήρωση της με αρ. πρωτ. 5670/26.6.1986 απόφ. για καθορισμό ορίων και όρων και περιορισμών δόμησης και κατηγοριοποίησης στον οικισμό Κάτω Γούβες επαρχ. Πεδιάδος Νομού Ηρακλείου.

Η ΝΟΜΑΡΧΗΣ ΗΡΑΚΛΕΙΟΥ

Έχοντας υπόψη:

1) Την με αρ. πρωτ. 5670/26.6.1986 απόφασή μας (ΦΕΚ 1145/26.11.1986) για καθορισμό ορίων και όρων και περιορισμών δόμησης και κατηγοριοποίησης σε 20 οικισμούς επαρχίας Πεδιάδας.

2) Την με αρ. 46/1987 απόφαση Κοινοτικού Συμβουλίου Γουβών, επαρχ. Πεδιάδας.

3) Την από 22.10.1987 γνωμοδότηση του Νομαρχ. Συμβουλίου ΧΟΠ, που διατυπώθηκε στο 33ο/22.10.1987 πρακτικό του προαναφερόμενου Συμβουλίου.

4) Τα με αρ. πρωτ. 28457/4.6.1987 και 71222/5.11.1987 έγγραφα Υπουργ. ΠΕ ΧΩ ΔΕ.

5) Το ότι θεωρείται άνιση η αντιμετώπιση του ανατολικού συνεχτικού τμήματος που παραμένει εκτός γενικού ορίου του οικισμού, σε αντίθεση με τα υπόλοιπα τέτοια που περιέχονται σ' αυτό, αν και οι αποστάσεις που μεσολαβούν μεταξύ τους, σε αρκετά σημεία εμφανίζονται μεγαλύτερες.

6) Το ότι θεωρείται σκόπιμο να δημιουργηθεί ενιαία έκταση οικισμού που να περιλαμβάνει όλα τα επί μέρους συνεχτικά τμήματα.

7) Το γεγονός ότι σε μικρή απόσταση από την οριοθετημένη ήδη έκταση του οικισμού Γουβών, έχει οριοθετηθεί συνεχτικό τμήμα. η δε μεταξύ των δύο εκτάσεων περιοχή παρουσιάζει αραιή δόμηση. αποφασίζουμε:

1) Τροποποιούμε, συμπληρώνουμε την με αρ. πρωτ. 5670/26.6.1986 απόφασή μας όσον αφορά την παραγρ. ΙΙ 11 ως εξής: (ενώνοντας τα δύο τμήματα του οικισμού Κάτω Γουβών, όπως το συνημμένο τοπογραφικό διάγραμμα εμφανίζεται) ΙΙ 11) Κάτω Γούβες:

1, 2, 3, 3', 4', 5' 6' 7' 4, 5, 6, 7'', 36, 29, 30, 31, 32, 33, 33'. 34'. 35', 9, 10, 11, 12, 13, 14, 15, 16, 17, 18, 19, 20, 24', 23'. 22'. 22, 23, 24, 25, 26, 27, 28, 1. (7''-36 κατά μήκος άξονος υπάρχοντος δρόμου γραμμή δόμησης, επί της Εθν. οδού 30 μ. από τον άξονά της).

2) Κατά τα λοιπά ισχύει η με αρ. πρωτ. 5670/26.6.86 απόφασή μας.

Η παρούσα απόφαση με το σχεδιάγραμμα οριοθέτησης οικισμού Κάτω Γουβών που την συνοδεύει, να δημοσιευθεί στην Εφημερίδα της Κυβέρνησης.

Ηράκλειο, 20 Νοεμβρίου 1987
Η Νομάρχης
ΧΑΡΑ ΑΘΑΝΑΣΑΚΗ-ΜΙΧΑΗΛΙΔΟΥ

ΚΑΤΩ ΓΟΥΒΕΣ

Λυόγενο Γ΄ Εκσημεδη
7. Τομή ευθείας 6,7 με υπάρχοντα δρόμο

33΄ Οικοπ. Νικολάκη
34΄ Ανάγωγο
35΄ Οικοπ.
36. Χαμηλές

παρατηρήσεις

1) 24-25- κατά μήκος του δρόμου

3) Στα σημεία 3,3΄,4΄,5΄,6΄,7΄,-4

4) Στο σημείο 7΄,36 εκτρέπεται η δόμηση βόρεια του άξονα του δρόμου.

ΟΡΙΟΘΕΤΗΣΗ ΟΙΚΙΣΜΟΥ

Αριθμός σχεδίου Π-1.1

ΚΛ 1:5.000

Υπουργειο Χωροταξιας Οικισμου και Περιβαλλοντος

Αριθ. 440900/1734 (2)

Τροποποίηση ρυμοτομικού σχεδίου Δήμου Νίκαιας στο Ο.Τ. Γληνού, Σωκίων, Ζήνωνος, Μακρυγιάννη, Ν. Πειραιά.

Ο ΝΟΜΑΡΧΗΣ ΠΕΙΡΑΙΑ

Έχοντας υπόψη:

1. Το Ν. Δ/γμα της 17.7/16.8.1923.
2. Την παρ. 2 του άρθρου 4 του Ν. 622/77.
3. Το Π. Δ/γμα 183/9.5.86 (ΦΕΚ 70/Α/5.6.86).
4. Το Ν. Δ/γμα 1147/72 «περί Διοικήσεως Μείζονος Πρωτευούσης».
5. Την εγκύκλιο με αριθ. Λ.7/13.1/17/11.12.72.
6. Το Π. Δ/γμα 910/77 «περί Οργανισμού Υ.Δ.Ε.».
7. Τον Ν. 1032/80 περί Υ.Χ.Ο.Π.
8. Τον Ν. 1558/85 περί «Κυβερνήσεως και Κυβερνητικών Οργάνων», αρθ. 24 παρ. 1.
9. Τους Ν. 1232/82 και 1235/82.
10. Την υπουργική απόφαση 7524/1151/83 (ΦΕΚ 767/Β/83).
11. Τις με αρ. 519/84 και 200/86 αποφάσεις του Δημ. Συμβουλίου Δήμου Νίκαιας.
12. Τη γνωμοδότηση του Ν.Σ.ΠΕ.ΧΩ–ΔΕ. από τη συνεδρίαση της 2.10.87 πρακτ. 340, αποφασίζουμε:

Εγκρίνουμε την τροποποίηση του εγκ. ρυμοτομικού σχεδίου Δήμου Νίκαιας με τον χαρακτηρισμό της οδού που βρίσκεται στο εσωτερικό του Ο.Τ. το οποίο περικλείεται από τις οδούς Αλκαμένους, Γληνού, Αγαμέμνωνος, Ζήνωνος όπως φαίνεται στο τοπογραφικό διάγραμμα που συνοδεύει την απόφαση.

Η απόφαση αυτή να δημοσιευθεί στην Εφημερίδα της Κυβερνήσεως (άρθ. 2 Ν. Δ/τος 17.7.1923, ΦΕΚ 228/Α/23.).

Πειραιάς, 23 Νοεμβρίου 1987

Ο Νομάρχης


Ε. ΚΟΝΤΟΜΑΡΗΣ

ΝΟΜΑΡΧΙΑ ΑΤΤΙΚΗΣ - Δ ιμα ΠΕΙΡΑΙΑ
ΔΗΜΟΣ ΝΙΚΑΙΑΣ
Τεχνική Υπηρεσία

ΓΡΑΦΙΚΟ ΔΙΑΓΡΑΜΜΑ

Ο.Τ ΜΕΤΑΞΥ ΤΩΝ ΟΔΩΝ Δ ΓΛΗΝΟΥ - ΣΩΚΙΩΝ - ΖΗΝΩΝΟΣ ΚΑΙ ΜΑΚΡΥΓΙΑΝΝΗ ΣΤΟ ΔΗΜΟ ΝΙΚΑΙΑΣ

ΚΛΙΜΑΚΑ 1:500 ΑΡ ΣΧ 31

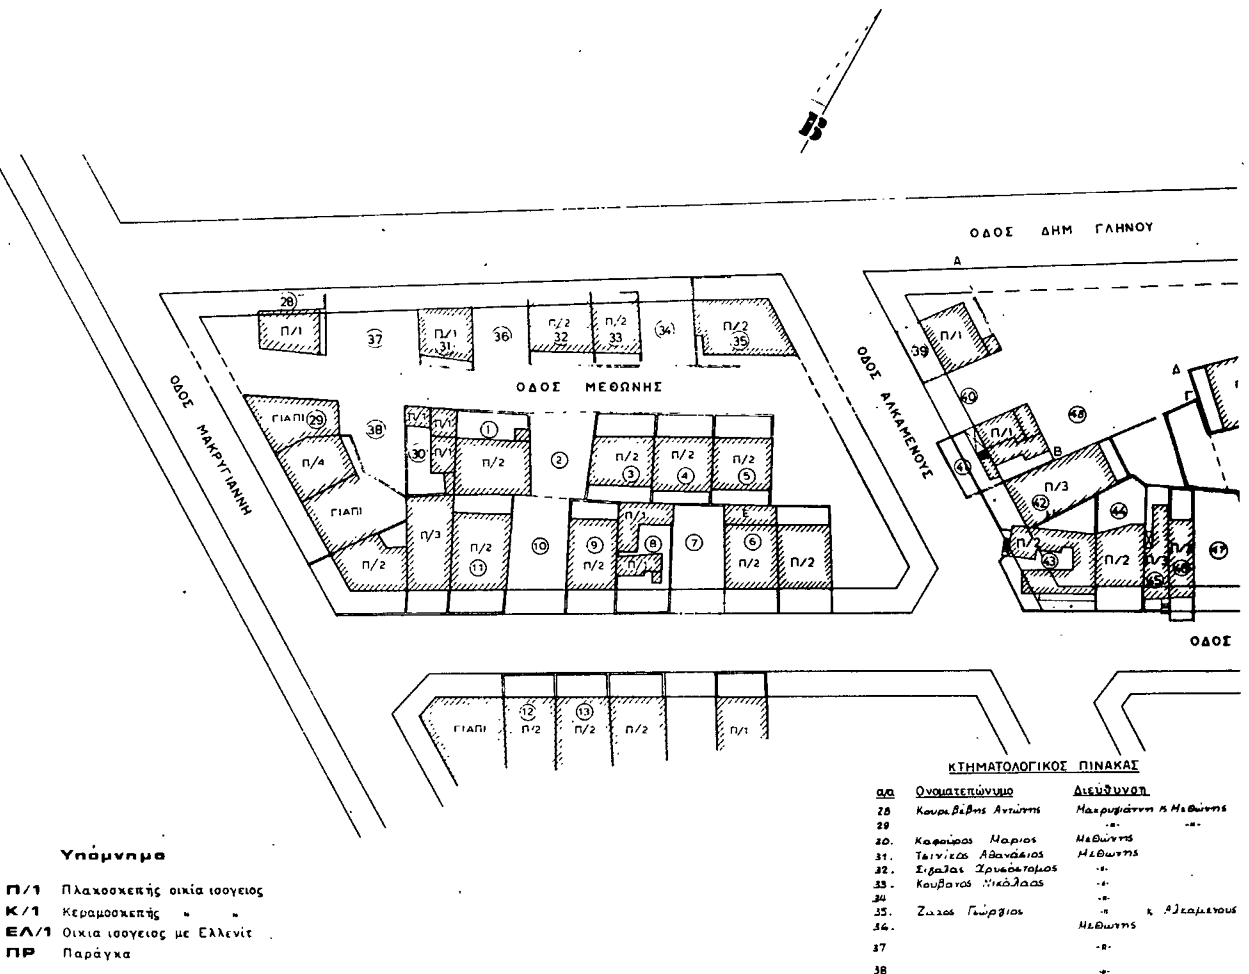

Υπόμνημα

Π/1 Πλακοσκεπής οικία ισογειος
Κ/1 Κεραμοσκεπής " "
ΕΛ/1 Οικια ισογειος με Ελλενίτ
ΠΡ Παράγκα

ΚΤΗΜΑΤΟΛΟΓΙΚΟΣ ΠΙΝΑΚΑΣ

α/α	Ονοματεπώνυμο	Διεύθυνση
28	Κουρεβέβης Αντώνης	Μακρυγιάννη κ Μεθώνης
29		-"- -"-
30.	Καφούρος Μαριος	Μεθώνης
31.	Τσινίκας Αθανάσιος	Μεθωνης
32.	Σιβαλας Χρυσόστομος	-"-
33.	Κουβατος Νικόλαος	-"-
34		-"-
35.	Ζωχος Γιώργιος	-" κ Αλκαμενους
36.		Μεθωνης
37		-"-
38		-"-

...βριος 84

Γ. ...ΛΑΚΑΚΗΣ

Νίκαια,
Ο Επιβλέπων

Ι. ΠΕΤΡΙΔΗΣ

ΑΠΟΣΠΑΣΜΑ ΣΧΕΔΙΟΥ 1:5000

ΝΟΜΑΡΧΙΑ ΠΕΙΡΑΙΑ

ΣΥΝΟΔΕΥΕΙ ΤΗΝ ΜΕ ΑΡ. 92 ΤΟΥ 1234 ΑΠΟΦΑΣΗ
ΠΕΡΙ ΤΡΟΠΟΠΟΙΗΣΗΣ ΡΥΜ. ΣΧ. ΔΗΜΟΥ ΝΙΚΑΙΑΣ
ΜΕ ΤΟΝ ΧΑΡΑΚΤΗΡΙΣΜΟ ΤΗΣ ΟΔΟΥ ΠΟΥ
ΒΡΙΣΚΕΤΑΙ ΣΤΟ ΕΣΩΤΕΡΙΚΟ ΤΟΥ Ο.Τ. ΜΕΤΑΞΥ
ΤΩΝ ΟΔΩΝ ΑΛΚΑΜΕΝΟΥΣ - ΓΛΗΝΟΥ - ΑΓΑΜΕΜΝΟΝΟΣ ΖΗΝΩΝΟΣ
ΠΕΙΡΑΙΑΣ 23-11-1987
Ο
ΝΟΜΑΡΧΗΣ
Τ.Υ.Σ.

Σ. ΚΟΝΤΟΜΑΡΗΣ

ΕΛΛΗΝΙΚΗ ΔΗΜΟΚΡΑΤΙΑ

ΟΔΟΣ ΣΚΙΩΝ

ΟΔΟΣ ΣΑΓΓΑΡΙΟΥ

ΟΔΟΣ ΑΓΑΜΕΜΝΟΝΟΣ

ΖΗΝΩΝΟΣ

ΚΤΗΜΑΤΟΛΟΓΙΚΟΣ ΠΙΝΑΚΑΣ

α/α	ΟΝΟΜΑΤΕΠΩΝΥΜΟ	ΔΙΕΥΘΥΝΣΗ
1	Διαμαντοπούλου Αικατερίνη	Μεδώνης γ Μαυρομιχάλη
2	Αγνώστος	
3	Αγνώστος	
4	Αγνώστος	
5	Αγνώστος	
6	Διονυσμυρμαύτης Γεώργιος	Ζήνωνος 15
7	Αγνώστος	
8	Κουρούνος Βασίλης	Ζήνωνος 11
9	Απεργης Παναγιώτης	Ζήνωνος 9
10	Κωνσταντινίδη Μέλπω	Ζήνωνος 7
11	Κωνσταντινίδη Μέλπω	Ζήνωνος 7
12	Παπαδάκη Όλγα	Ζήνωνος 4
13	Κουβά Μαρία	Ζήνωνος 6
14	Ρενιέρης Μηνάς	Ζήνωνος 35
15	Τομια Μαρίτσα	Μεγάλο Πεύκο
16	Βαρδούνας Γεώργιος	Ζήνωνος 31
17	Ψοίνος	
18	Γραμμένος Κων/νος	Ζήνωνος 31
19	Κουσουρης Νικόλαος	
20	Λιβανός	
21	Φυτίλα Λεμονιά	Αγαμέμνωνος 60
22	Μεραλόγλου Δημήτριος	Ζήνωνος 41
23	Ανδρεαλίδος Παναγιώτης	Τέρμα Σαγγαρίου
24	Ζωιδος Ευάγγελος	Τέρμα Σαγγαρίου
25	Σουλής Γρηγόρης	Τέρμα Σαγγαρίου
26	Σιευσμάνη Χρυσούλα	Τέρμα Σκιών
27	Καπετανάκης Κώστας	Τέρμα Σκιών

Το παρόν Τοπογραφικό Διάγραμμα συνοδεύει την με αριθ. 200 /86 απόφαση δημοτικού Συμβουλίου Νίκαιας και είναι αυτό που αναρτήθηκε.

Ο ΔΗΜΑΡΧΟΣ

Σ. ΛΟΓΟΘΕΤΗΣ

39.	Χαλιβερος Παναγιώτης	Αλκαμένους & Γλήνου
40.		Αλκαμένους 48
41.	Δαιμονάκος Μάκης	-»- 46
42.	Πετεινάκης Χαράλαμπος	-»- 44
43.	Τόσκα Μαρία	Αλκαμένους & Ζήνωνος
44.	Σγούρδα Αναστασία	Ζήνωνος 25
45.	Πολλάλη Χριστίνα	-»- 27
46.	Κοκκίνη Ουρανία	-»- 27
47	Παπαδόπουλος Ιορδάνης	Αγ. Σοφίας 28 Νίκαια
48	Τζαρπατάνης Εμ.	Κουντουριώτου 32 Αιγάλεω

Αριθ. 435642/1207 (3)

Τροποποίηση ρυμοτομικού σχεδίου Δήμου Κερατσινίου σε τμήματα των οδών Κατράκη Ι. Τομπάζη και Εμμ. Μπενάκη, Ν. Πειραιά.

Ο ΝΟΜΑΡΧΗΣ ΠΕΙΡΑΙΑ

Έχοντας υπόψη:

1. Το Ν. Δ/γμα της 17.7/16.8.1923.
2. Την παρ. 2 του άρθρου 4 του Ν. 622/77.
3. Το Π. Δ/γμα 183/9.5.86 (ΦΕΚ 70/Α/5.6.86).
4. Το Ν. Δ/γμα 1147/72 «περί διοικήσεως μείζονος πρωτευούσης».
5. Την εγκύκλιο με αριθ. Λ.7/13.1/17/11.12.72.
6. Το Π. Δ/γμα 910/77 «περί Οργανισμού Υ.Δ.Ε.».
7. Τον Ν. 1032/80 περί Υ.Χ.Ο.Π.
8. Τον Ν. 1558/85 περί Υ.ΠΕ.ΧΩ.ΔΕ.
9. Τους Ν. 1232/82 και 1235/82.
10. Την υπουργική απόφαση 7524/1151/83 (ΦΕΚ 767/Β/83).
11. Την με αρ. 73/87 απόφαση του Δημ. Συμβουλίου του Δήμου Κερατσινίου.
12. Τη γνωμοδότηση του Ν.Σ.ΠΕ.ΧΩ–ΔΕ. από τη συνεδρίαση της 16.10.1987 πρακτ. 36ο, αποφασίζουμε:


Εγκρίνουμε την τροποποίηση του εγκ. ρυμοτομικού σχεδίου με μετατόπιση Ο.Γ. και Ρ.Γ. του Δήμου Κερατσινίου στις οδούς Ι. Κατράκη από Αρχιμήδους έως Θουκιδίδου. 2) Τομπάζη από Αρχιμήδους έως Θουκιδίδου. 3) Εμμ. Μπενάκη από Σαχτούρη έως Κατράκη όπως φαίνονται με κόκκινες και πράσινες γραμμές.

Η απόφαση αυτή να δημοσιευθεί στην Εφημερίδα της Κυβερνήσεως (αρθ. 2 Ν. Δ/τος 17.7.1923, ΦΕΚ 228/Α/23.).

Πειραιάς, 13 Νοεμβρίου 1987

Ο Νομάρχης

Ε. ΚΟΝΤΟΜΑΡΗΣ

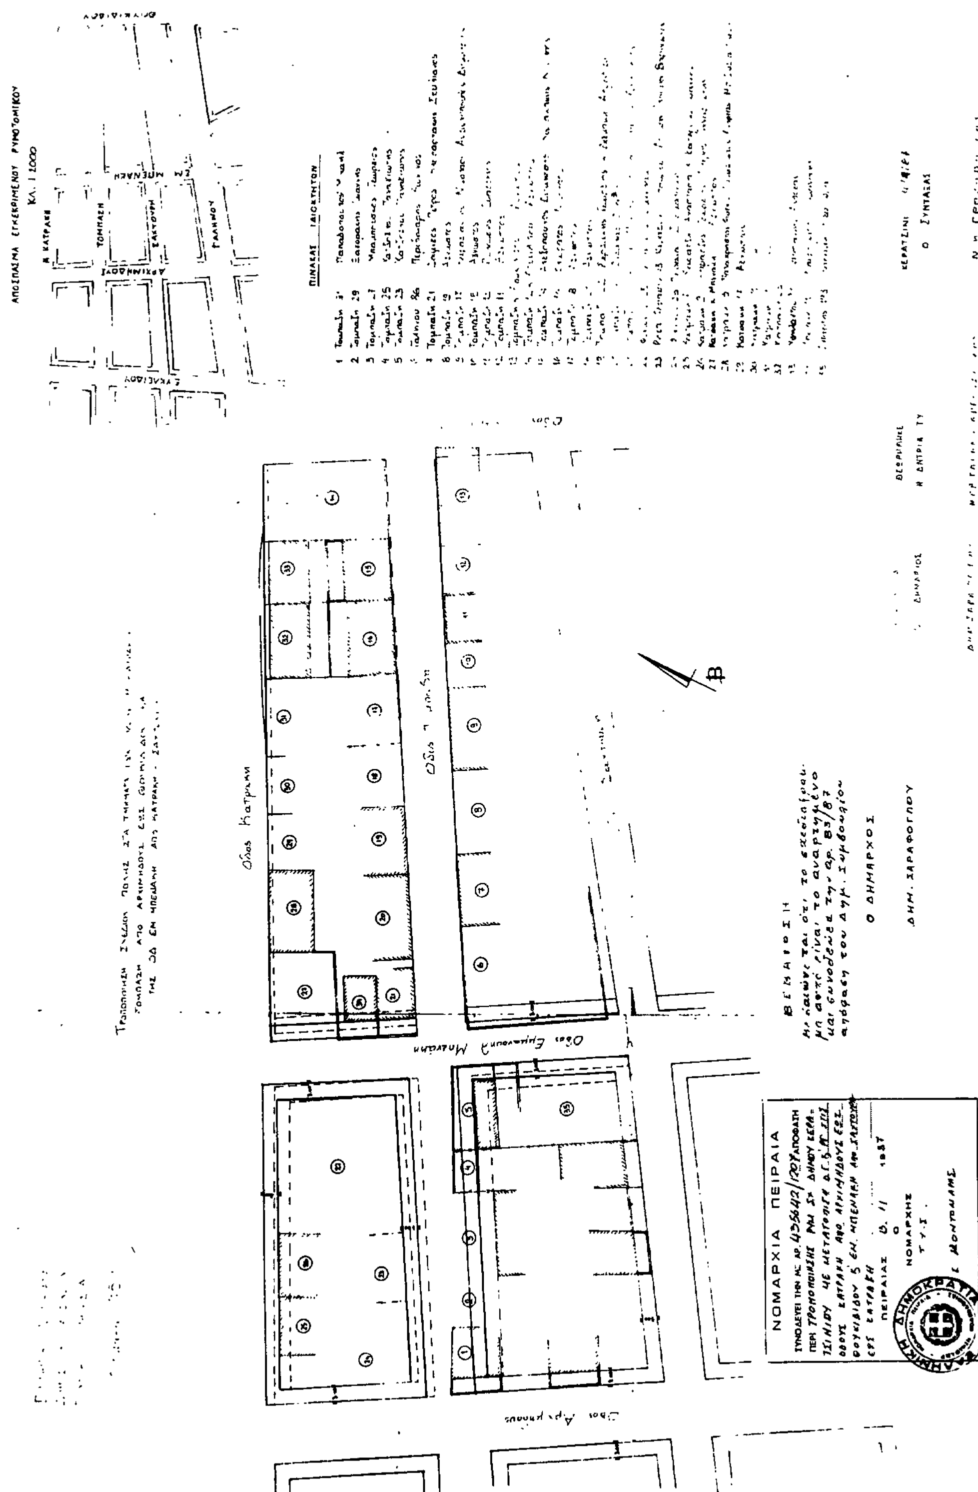

Αριθ. 439224/1600 (4)

Τροποποίηση ρυμοτομικού σχεδίου στην περιοχή «Γήπεδο Νεάπολη» στα Ο.Τ. 285-288-289 του Δήμου Νικαίας, Ν. Πειραιά.

Ο ΝΟΜΑΡΧΗΣ ΠΕΙΡΑΙΑ

Έχοντας υπόψη:

1. Το Ν. Δ/γμα της 17.7/16.8.1923.
2. Την παρ. 2 του άρθρου 4 του Ν. 622/77.
3. Το Π. Δ/γμα 183/9.5.86 (ΦΕΚ 70/Α/5.6.86).
4. Το Ν. Δ/γμα 1147/72 «περί διοικήσεως μείζονος πρωτευούσης».
5. Την εγκύκλιο με αριθ. Λ.7/13.1/17/11.12.72.
6. Το Π. Δ/γμα 910/77 «περί Οργανισμού Υ.Δ.Ε.».
7. Τον Ν. 1032/80 περί Υ.Χ.Ο.Π.
8. Τον Ν. 1558/85 περί Υ.ΠΕ.ΧΩ.ΔΕ.
9. Τους Ν. 1232/82 και 1235/82.
10. Την υπουργική απόφαση 7524/1151/83 (ΦΕΚ 767/Β/33).
11. Την με αρ. 430/23.9.87 απόφαση του Δημ. Συμβουλίου Νικαιας.
12. Τη με αρ. 502/29.10.87 απόφαση του Δημ. Συμβουλίου Νικαιας.
13. Την γνωμοδότηση του Ν.Σ.ΠΕ.ΧΩ–ΔΕ. από τη συνεδρίαση της 6.11.1987 πρακτ. 39, αποφασίζουμε:

Εγκρίνεται η τροποποίηση των Ο.Τ. 285-288-289 του εγκεχριμένου ρυμοτομικού σχεδίου της περιοχής «Γήπεδο Νεάπολης» του Δήμου Νίκαιας με 1) στροφή του άξονα της Β' παρόδου Ακροπόλεως με κέντρο την αξονοδιασταύρωση Κ73' ετσι ώστε να μετατεθεί η αξονοδιασταύρωση Κ 102 κατά 0,50 μ. σε βάρος του Ο.Τ. 285 με ανάλογη στροφή των Ρ.Γ. 2) Μείωση της πρασιάς των 285, 288 και 289 επί της Β' παρόδου Ακροπόλεως (από 2,00 σε 1,70) κατά 0,30 μ.

Η απόφαση αυτή να δημοσιευθεί στην Εφημερίδα της Κυβερνήσεως (αρθ. 2 Ν. Δ/τος 17.7.1923, ΦΕΚ 228/Α/23.).

Πειραιάς, 23 Νοεμβρίου 1987
Ο Νομάρχης
Ε. ΚΟΝΤΟΜΑΡΗΣ


ΝΟΜΑΡΧΙΑ ΑΤΤΙΚΗΣ - Δ/σμα ΠΕΙΡΑΙΑ
ΔΗΜΟΣ ΝΙΚΑΙΑΣ
Τεχνική Υπηρεσία

ΤΟΠΟΓΡΑΦΙΚΟ ΔΙΑΓΡΑΜΜΑ

ΙΚΩΝ ΤΕΤΡΑΓΩΝΩΝ 285 289 ΣΤΟ ΕΓΚΕΚΡΙΜΕΝΟ ΡΥΜΟΤΟΜΙΚΟ ΣΧΕΔΙΟ ΤΗΣ ΠΕΡΙΟΧΗΣ ΓΗΠΕΔΟ ΝΕΑΠΟΛΗΣ ΔΗΜΟΥ ΝΙΚΑΙΑΣ


ΑΡ. ΣΧ. 106

ΚΛΙΜΑΚΑ 1:500

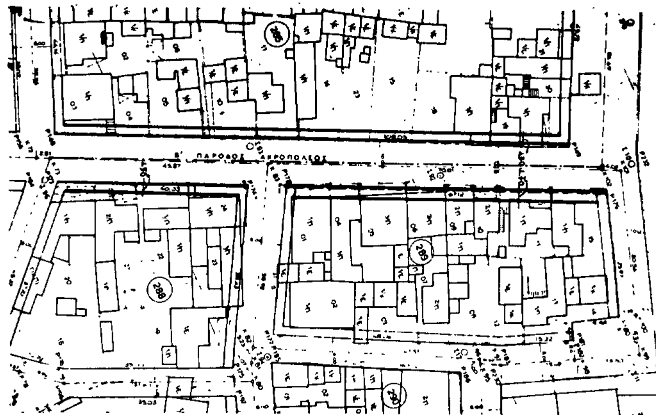

ΠΙΝΑΚΑΣ ΟΝΟΜ/ΜΩΝ ΙΔΙΟΚΤΗΤΩΝ

ΑΡΙΘ. Ο.Τ.	ΑΡΙΘ. ΙΔΙΟΚ.	ΟΝΟΜ/ΜΟ ΙΔΙΟΚΤΗΤΗ	ΔΙΕΥΘΥΝΣΗ
285	11	[illegible] Νικόλαος	Β' Παρ. Ακροπόλεως 10
	14	[illegible] Θεόδωρα	" 10
	[illegible]	[illegible] Ευανθία	" 10
	[illegible]	Μαμ[illegible] Μαρία	" 6
	16	[illegible]	Ακροπόλεως 83
	[illegible]	[illegible] Βασ[illegible]	Β' Παρ. Ακροπόλεως 8
288	01	[illegible] Δημήτριος	" "
	04	[illegible] Νικόλαος	" " 9
	05	[illegible]	" " 7
	06	Μαργαρίτης Ιωάννης	" " 5
	[illegible]	[illegible] Ευάγγελος	" " 3α
	10	[illegible] Ιωάννης	" " 3
	11	[illegible]	" " 1
	15	[illegible]	Ακροπόλεως 81

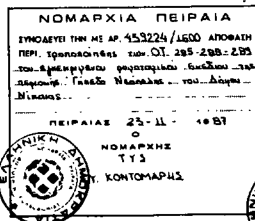
ΝΟΜΑΡΧΙΑ ΠΕΙΡΑΙΑ
ΣΥΝΟΔΕΥΕΙ ΤΗΝ ΜΕ ΑΡ. 459224/1600 ΑΠΟΦΑΣΗ ΠΕΡΙ τροποποίησης των Ο.Τ. 285-288-289 του εγκεκριμένου ρυμοτομικού σχεδίου της περιοχής Γήπεδο Νεάπολης του Δήμου Νικαιας
ΠΕΙΡΑΙΑΣ 23-11-1987
Ο ΝΟΜΑΡΧΗΣ
ΤΥΣ
Ε. ΚΟΝΤΟΜΑΡΗΣ

23-11-87

Υπόμνημα

- Π/1 Πλακοσκεπής οικία ισόγειος
- Κ/1 Κεραμοσκεπής " "
- ΕΛ/1 Οικία ισόγειος με Ελλενιτ
- ΠΡ Παράγκα

Αθήνα,
Ο Συντάξας
Γ. ΑΝΔΡΟΥΛΑΚΑΚΗΣ

Νίκαια,
Ο Επιβλέπων
Ι. ΠΕΤΡΙΔΗΣ

Το παρόν Τοπογραφικό Διάγραμμα συνοδεύει την με αριθ. απόφαση Δημοτικού Συμβουλίου Νικαιας και είναι αυτό που αναρτήθηκε.

Ο ΔΗΜΑΡΧΟΣ

Σ. ΛΟΓΟΘΕΤΗΣ

Αριθ. 413065/1675 (5)

Τροποποίηση ρυμοτομικού σχεδίου Δήμου Νικαίας για πεζοδρόμηση της οδού Αρμενίων από Υψηλάντου μέχρι Μυλασών, Ν. Πειραιά.

Ο ΝΟΜΑΡΧΗΣ ΠΕΙΡΑΙΑ

Έχοντας υπόψη:

1. Το Ν. Δ/γμα της 17.7/16.8.1923.
2. Την παρ. 2 του άρθρου 4 του Ν. 622/77.
3. Το Π. Δ/γμα 183/9.5.86 (ΦΕΚ 70/Α/5.6.86).
4. Το Ν. Δ/γμα 1147/72 «περί διοικήσεως μείζονος πρωτευούσης».
5. Την εγκύκλιο με αριθ. Λ.7/13.1/17/11.12.72.
6. Το Π. Δ/γμα 910/77 «περί Οργανισμού Υ.Δ.Ε.».
7. Τον Ν. 1032/80 περί Υ.Χ.Ο.Π.
8. Τον Ν. 1558/85 περί Υ.ΠΕ.ΧΩ.ΔΕ.
9. Τους Ν. 1232/82 και 1235/82.
10. Την υπουργική απόφαση 7524/1151/83 (ΦΕΚ 767/Β/83).
11. Τις με αρ. 427/86 και 583/86 αποφάσεις του Δημ. Συμβουλίου Δ. Νικαίας.
12. Τη γνωμοδότηση του Ν.Σ. ΠΕ.ΧΩ–ΔΕ. από τη συνεδρίαση της 16.10.1987 πρακτ. 36, αποφασίζουμε:


Εγκρίνουμε την τροποποίηση του εγκ. ρυμοτομικού σχεδίου Δήμου Νικαιας με τον χαρακτηρισμό της οδού Αρμενίων από Υψηλάντου έως Μυλασσών σε πεζόδρομο όπως φαίνεται στο τοπογραφικό διάγραμμα που συνοδεύει την απόφαση.


Η απόφαση αυτή να δημοσιευθεί στην Εφημερίδα της Κυβερνήσεως (αρθ. 2 Ν. Δ/τος 17.7.1923, ΦΕΚ 228/Α/23.).


Πειραιάς, 13 Νοεμβρίου 1987

Ο Νομάρχης

Ε. ΚΟΝΤΟΜΑΡΗΣ

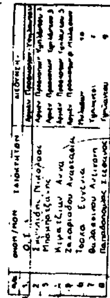


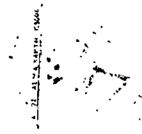

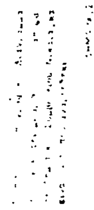





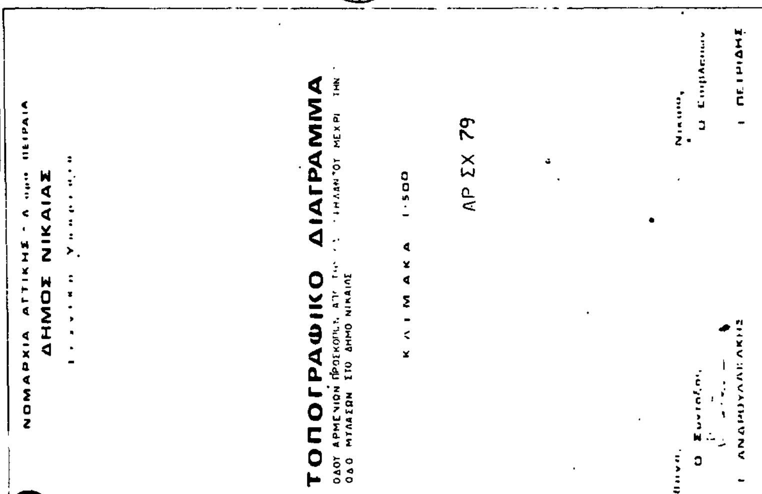

ΑΠΟ ΤΟ ΕΘΝΙΚΟ ΤΥΠΟΓΡΑΦΕΙΟ